



Klimaschutzsiedlung
 Spycckstraße 100
 in 47533 Kleve

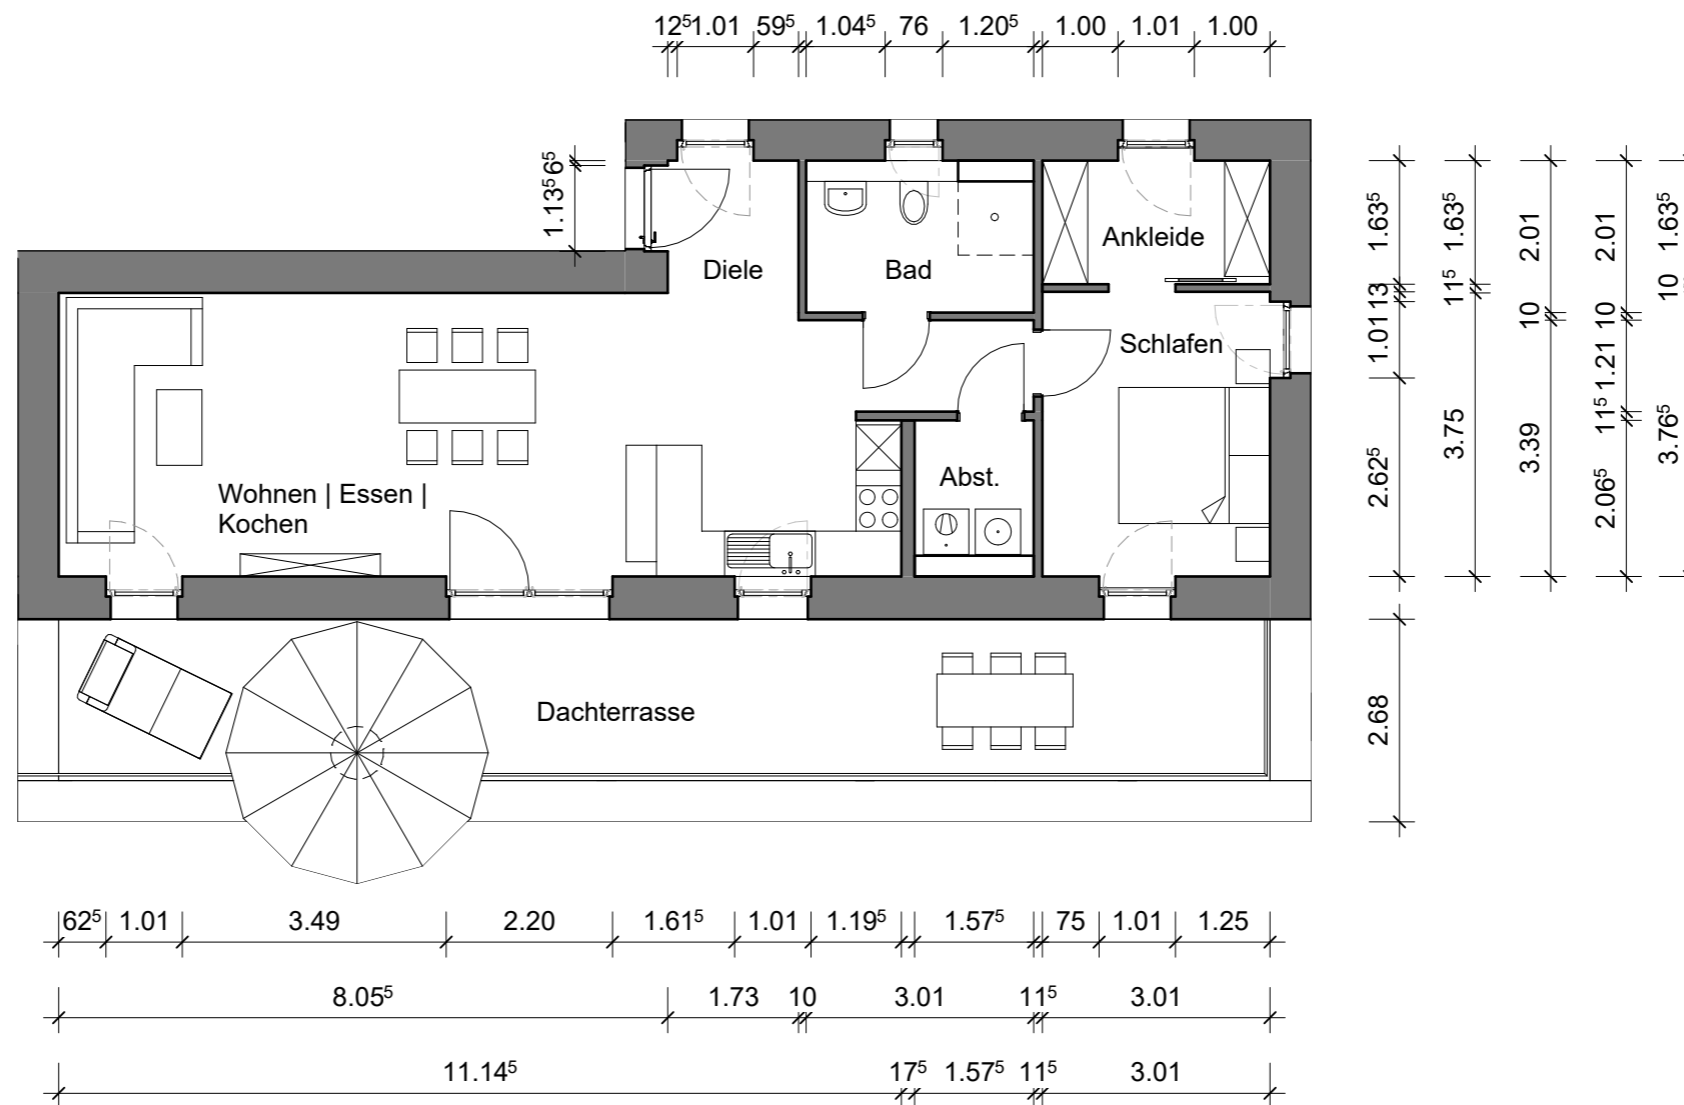

Quadratmeter Wohnung 25		
Bad	5,85	qm
Diele	6,03	qm
Flur	3,72	qm
Schlafen	11,72	qm
Ankleide	5,09	qm
Abstellraum	3,10	qm
Wohnen Kochen Essen	36,42	qm
Dachterrasse 1/4	10,05	qm
Gesamt	81,98	qm

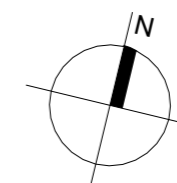

Staffelgeschoss links, Wohnung 25

Wohnfläche: 82 qm

Maße sind eigenverantwortlich zu prüfen

M: 1:100