



Klimaschutzsiedlung
 Spycckstraße 100
 in 47533 Kleve

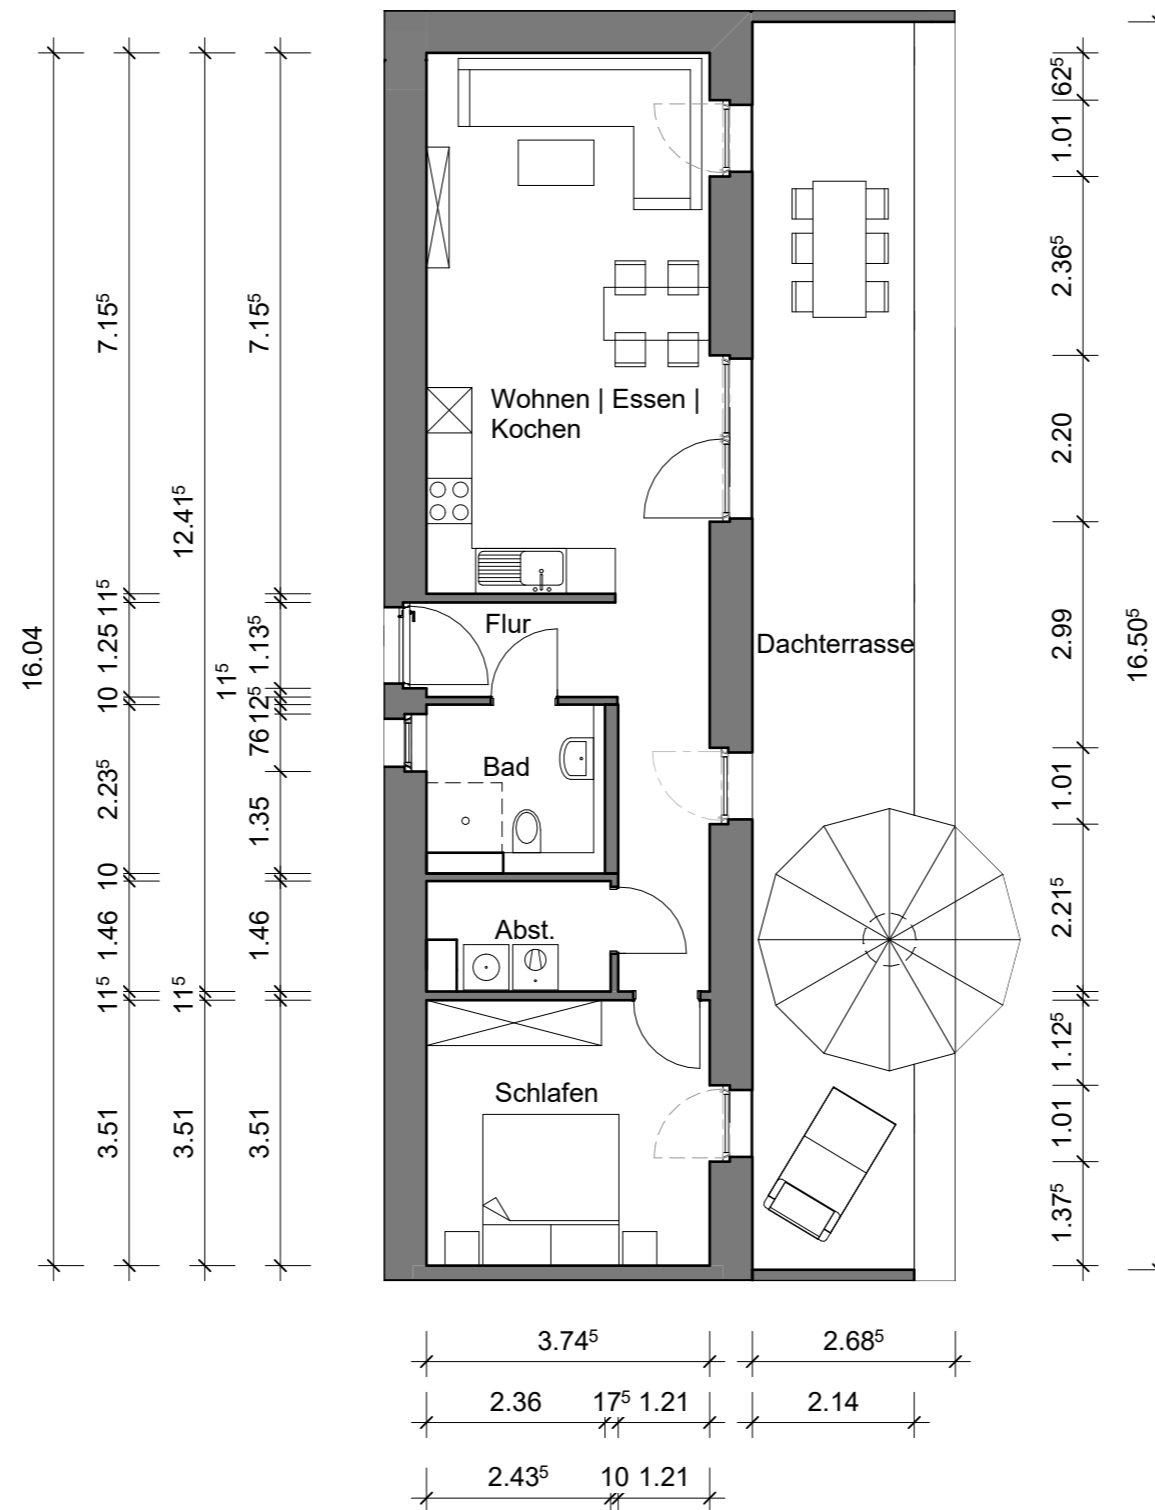

Quadratmeter Wohnung 26		
Bad	4,55	qm
Flur	9,77	qm
Schlafen	13,20	qm
Abstellraum	3,10	qm
Wohnen Kochen Essen	26,90	qm
Terrasse Balkon 1/4	8,82	qm
Gesamt	66,34	qm

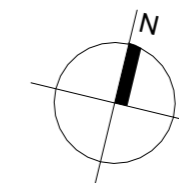

GEWOGÉ  KLEVE

Staffelgeschoss mitte, Wohnung 26

Wohnfläche: 66 qm

Maße sind eigenverantwortlich zu prüfen

M: 1:100