



Klimaschutzsiedlung
 Spycckstraße 96
 in 47533 Kleve

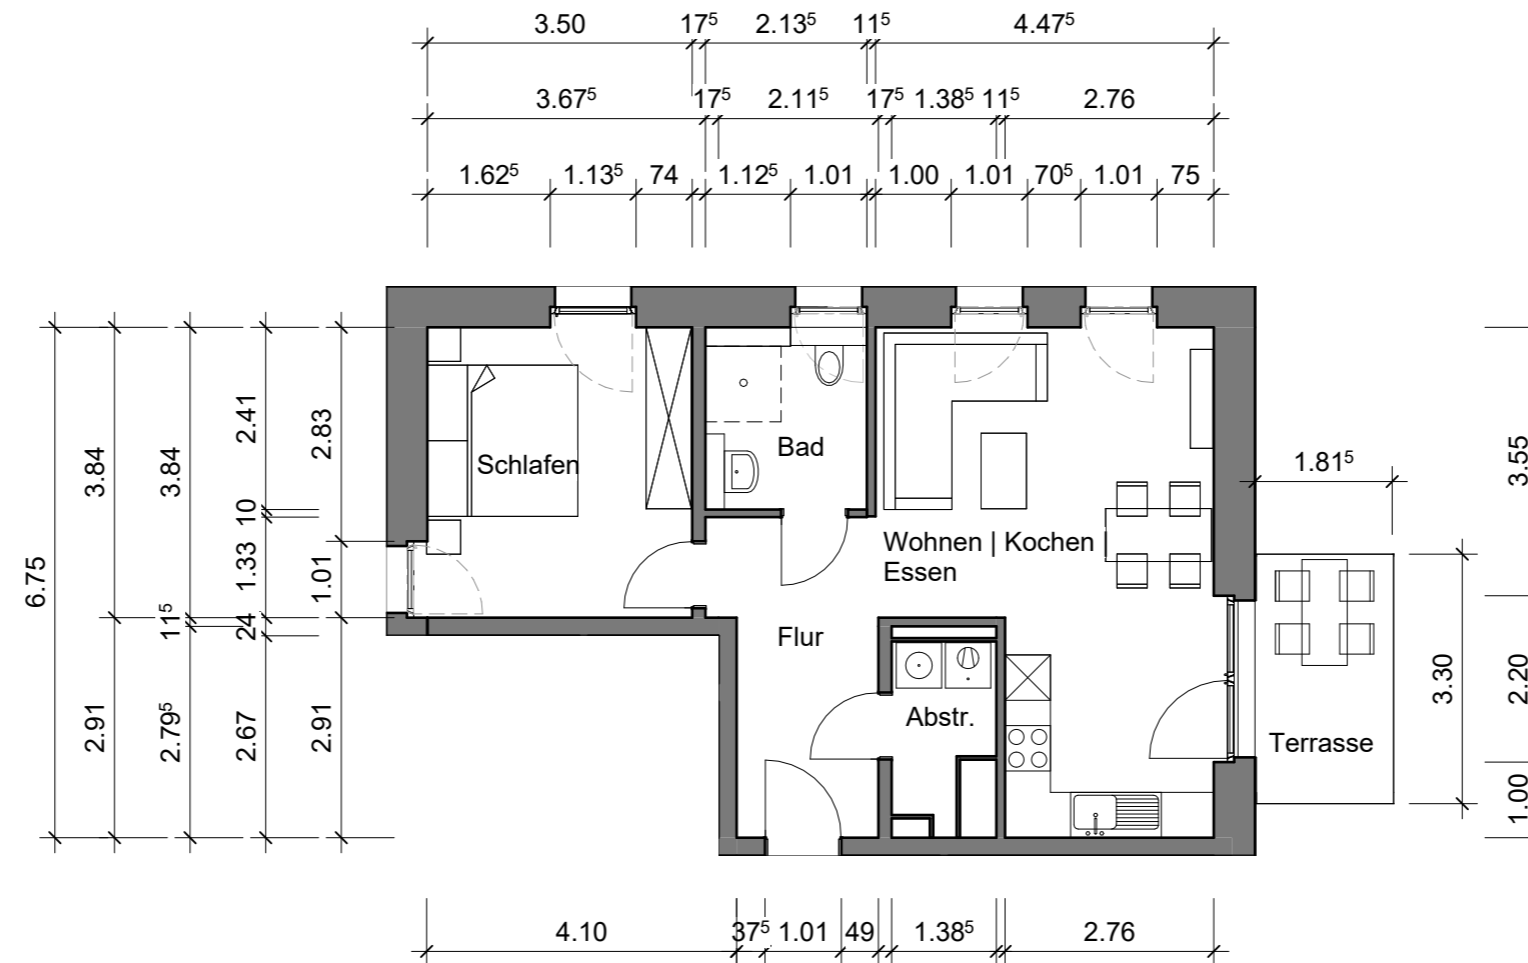

Quadratmeter Wohnung 1		
Bad	4,86	qm
Flur	8,52	qm
Schlafen	13,82	qm
Abstellraum	2,86	qm
Wohnen Kochen Essen	25,92	qm
Terrasse Balkon 1/2	3,06	qm
Gesamt	59,04	qm

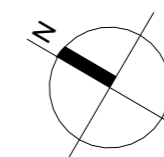

GEWOGÉ  KLEVE

Erdgeschoss links, Wohnung 1

Wohnfläche: 59 qm

Maße sind eigenverantwortlich zu prüfen

M: 1:100