



Klimaschutzsiedlung Spyckstraße 96 in 47533 Kleve

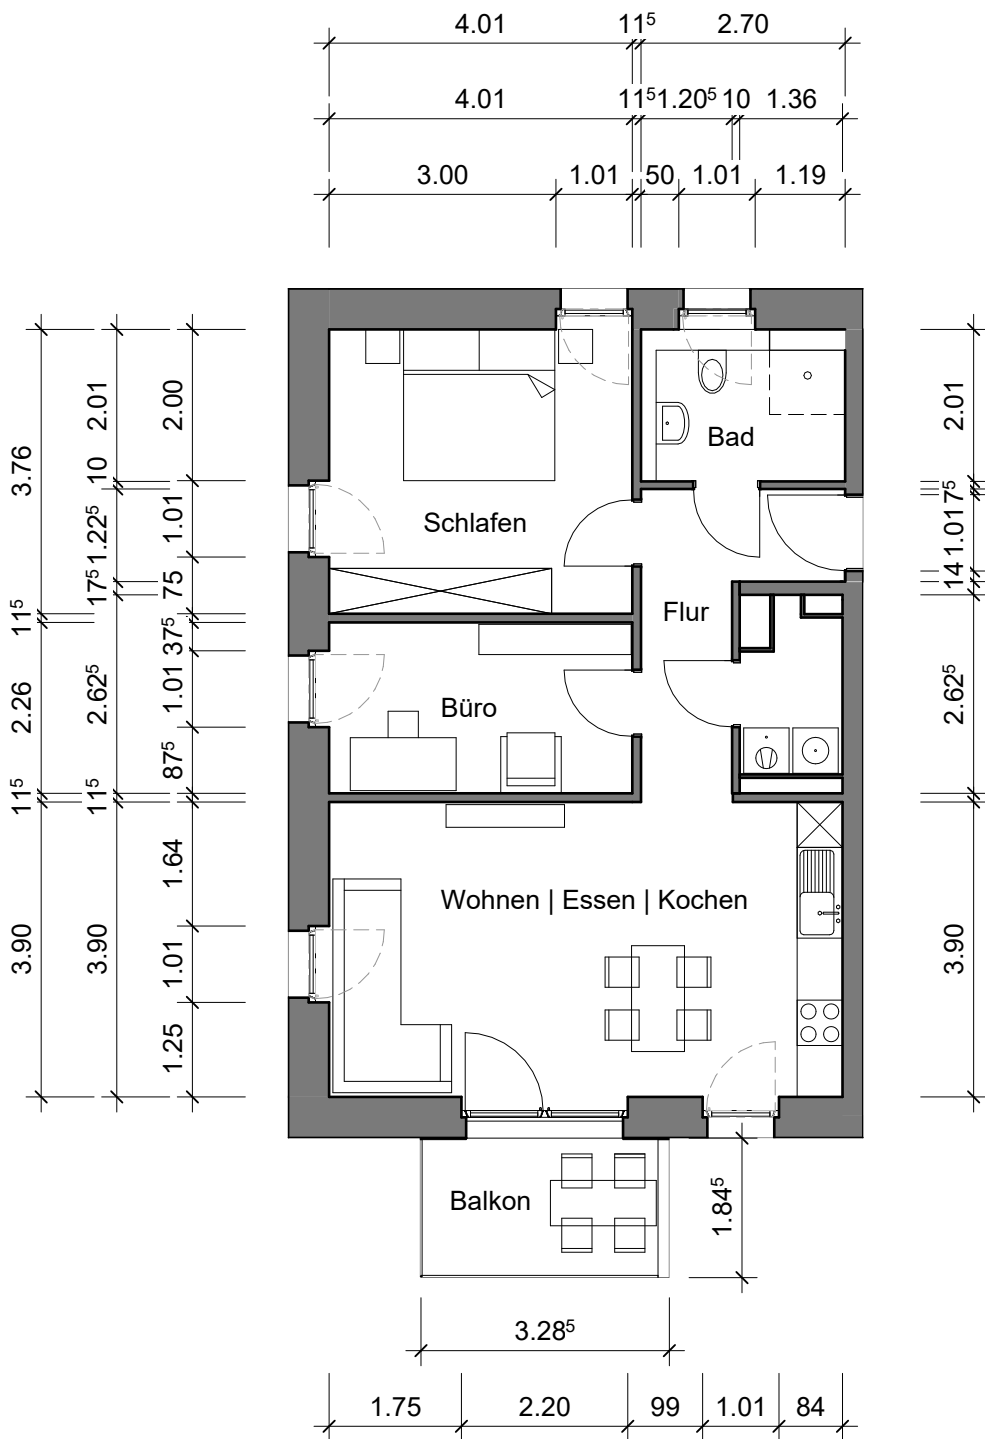

Quadratmeter Wohnung 6		
Bad	5,15	qm
Flur	6,73	qm
Schlafen	15,45	qm
Büro	9,25	qm
Abstellraum	2,64	qm
Wohnen Kochen Essen	27,35	qm
Terrasse Balkon 1/2	3,27	qm
Gesamt	69,84	qm

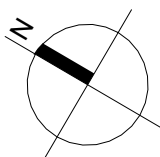

GEWOGÉ  **KLEVE**

1. Obergeschoss rechts, Wohnung 6

Wohnfläche: 70 qm

Maße sind eigenverantwortlich zu prüfen

M: 1:100