



# Klimaschutzsiedlung Spyckstraße 96 in 47533 Kleve

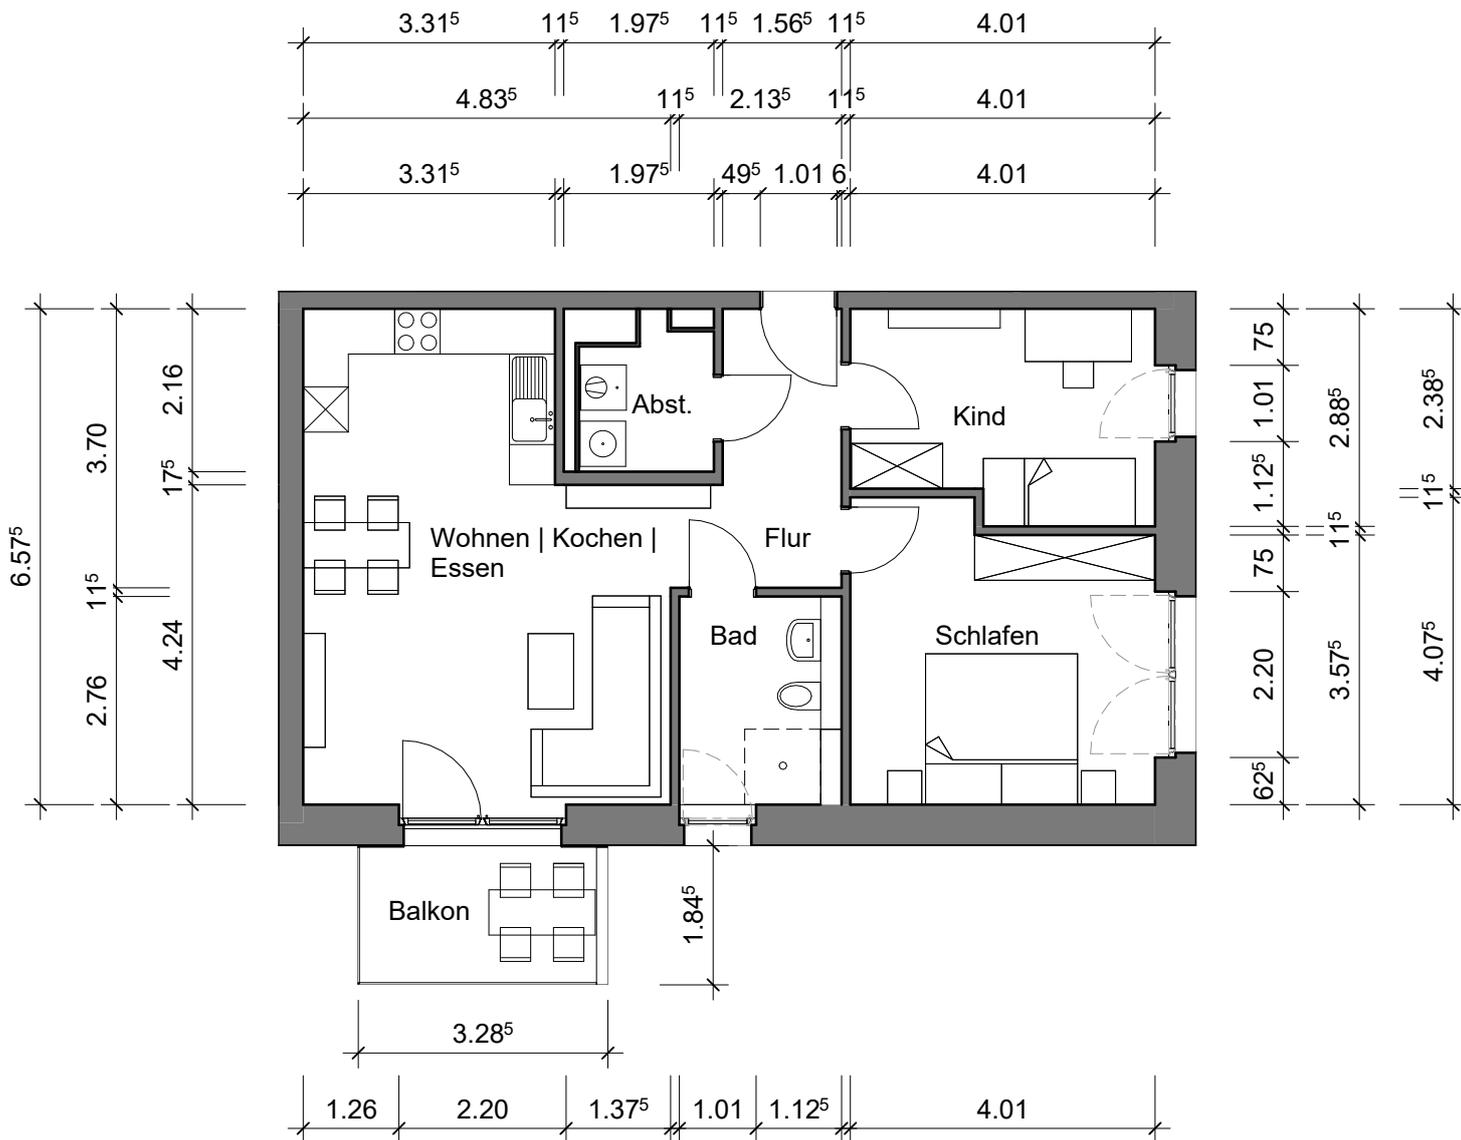

## Quadratmeter Wohnung 8

Bad	5,62	qm
Flur	6,71	qm
Schlafen	16,10	qm
Kind	10,88	qm
Abstellraum	3,24	qm
Wohnen   Kochen   Essen	28,70	qm
Terrasse   Balkon 1/2	3,27	qm
<b>Gesamt</b>	<b>74,52</b>	<b>qm</b>

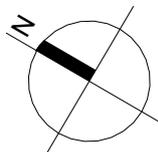

GEWOG  KLEVE

2. Obergeschoss mitte, Wohnung 8

Wohnfläche: 75 qm

Maße sind eigenverantwortlich zu prüfen

M: 1:100