


Klimaschutzsiedlung  
 Spycckstraße 96  
 in 47533 Kleve



Quadratmeter Wohnung 10		
Bad	7,92	qm
WC	2,71	qm
Flur	5,66	qm
Schlafen	17,19	qm
Abstellraum	3,47	qm
Kochen	21,23	qm
Wohnen   Essen	29,04	qm
Dachterrasse 1/4	5,18	qm
Dachterrasse 1/4	2,78	qm
<b>Gesamt</b>	<b>95,18</b>	<b>qm</b>

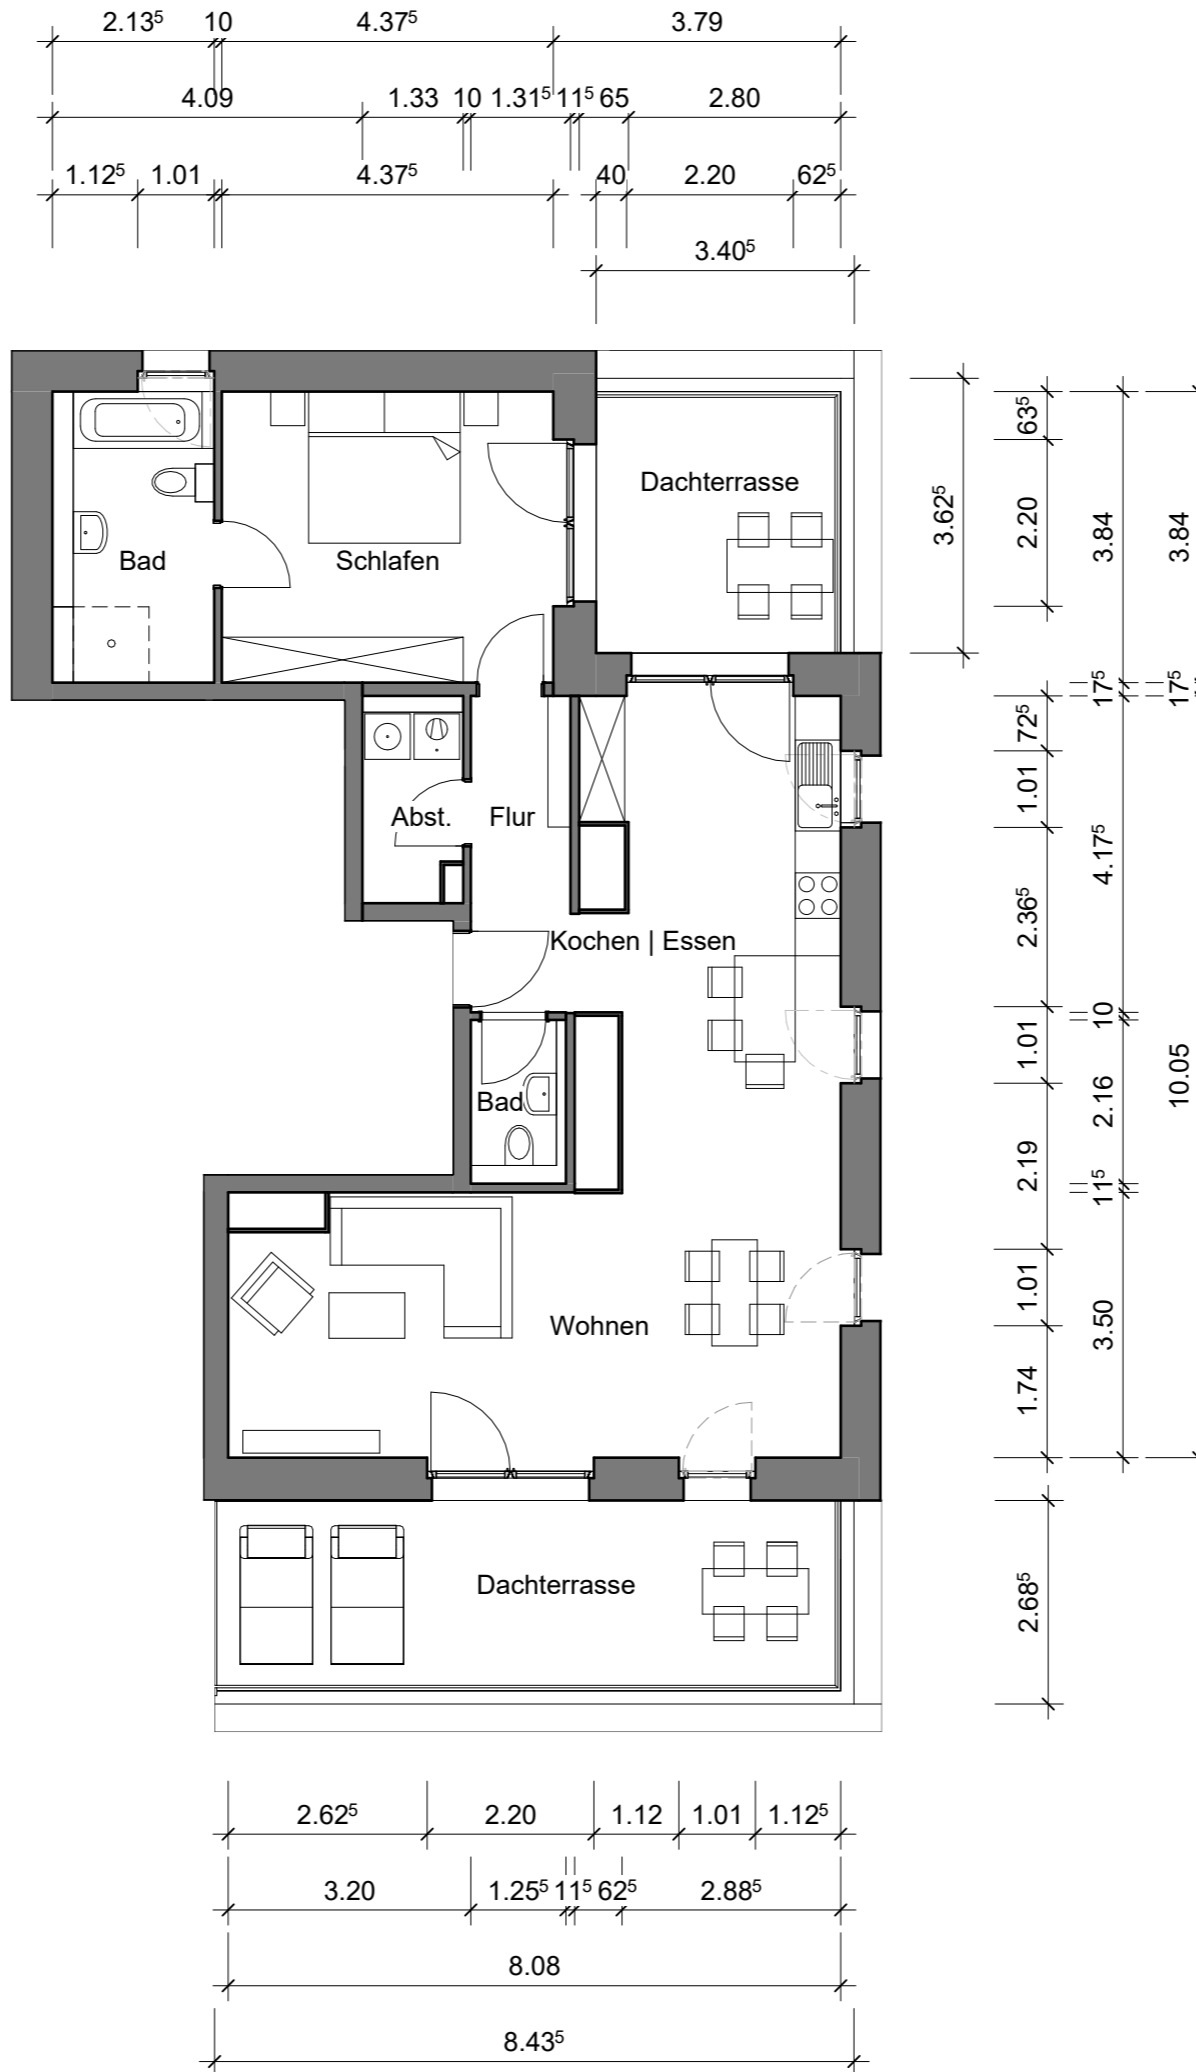

Staffelgeschoss links, Wohnung 10

Wohnfläche: 95 qm

Maße sind eigenverantwortlich zu prüfen

M: 1:100