



Klimaschutzsiedlung Spyckstraße 94 in 47533 Kleve

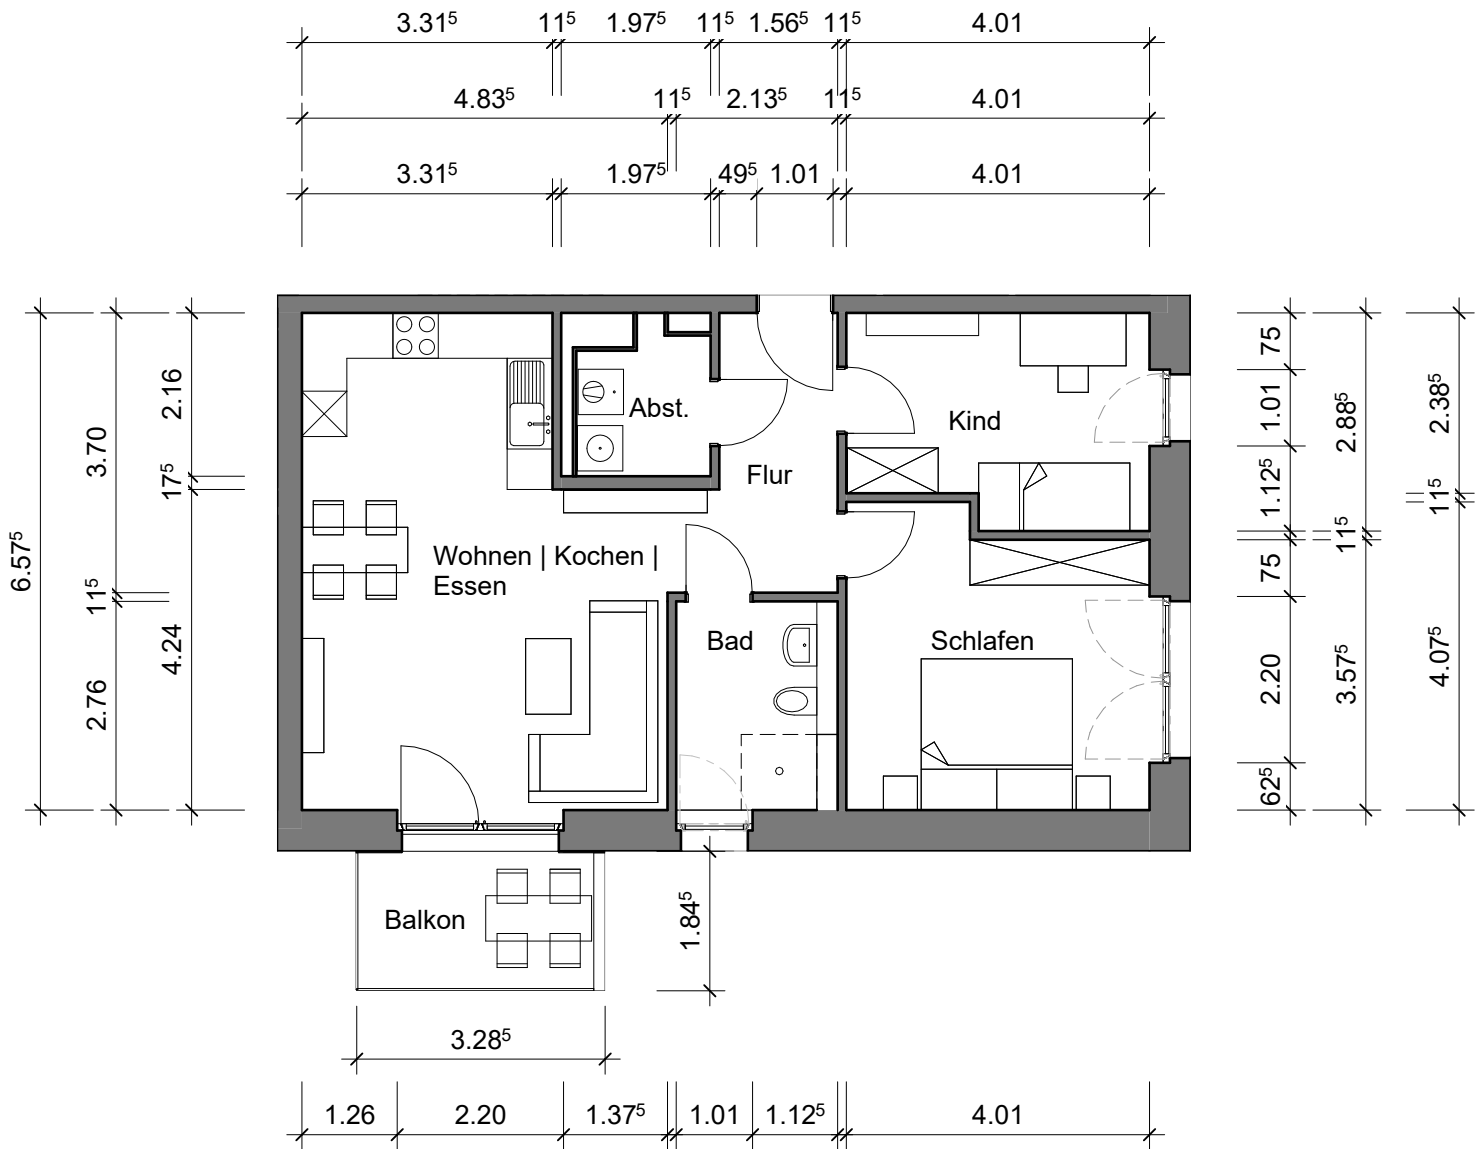

Quadratmeter Wohnung 5		
Bad	5,62	qm
Flur	6,71	qm
Schlafen	16,10	qm
Kind	10,88	qm
Abstellraum	3,24	qm
Wohnen Kochen Essen	28,70	qm
Terrasse Balkon 1/2	3,27	qm
Gesamt	74,52	qm

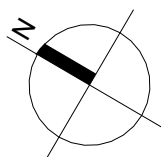

GEWOGÉ KLEVE

1. Obergeschoss mitte, Wohnung 5

Wohnfläche: 75 qm

Maße sind eigenverantwortlich zu prüfen

M: 1:100