



Klimaschutzsiedlung
 Spycckstraße 94
 in 47533 Kleve

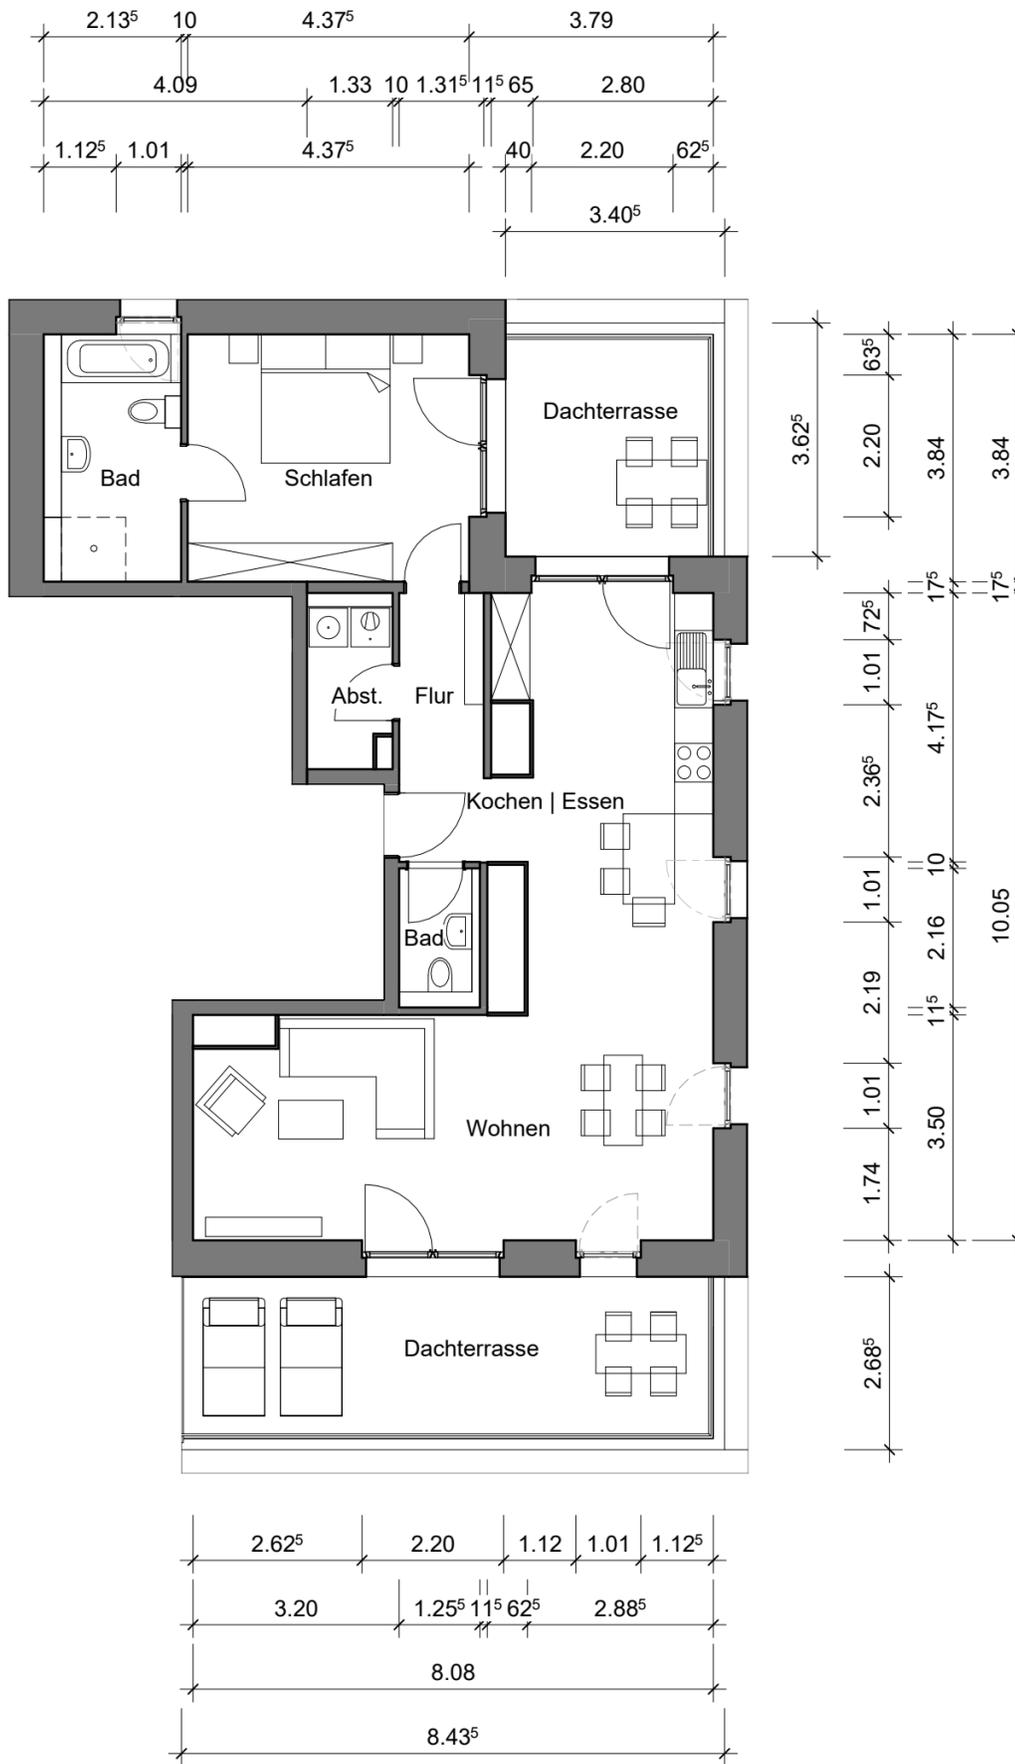

Quadratmeter Wohnung 10		
Bad	7,92	qm
WC	2,71	qm
Flur	5,66	qm
Schlafen	17,19	qm
Abstellraum	3,47	qm
Kochen	21,23	qm
Wohnen Essen	29,04	qm
Dachterrasse 1/4	5,18	qm
Dachterrasse 1/4	2,78	qm
Gesamt	95,18	qm

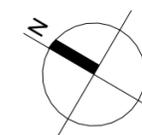

Staffelgeschoss links, Wohnung 10

Wohnfläche: 95 qm

Maße sind eigenverantwortlich zu prüfen

M: 1:100