


Klimaschutzsiedlung
 Spycckstraße 98
 in 47533 Kleve



Quadratmeter Wohnung 5		
Bad	6,05	qm
Flur	6,14	qm
Schlafen	13,46	qm
Abstellraum	3,60	qm
Wohnen Kochen Essen	31,69	qm
Terrasse Balkon 1/2	4,06	qm
Gesamt	65,00	qm

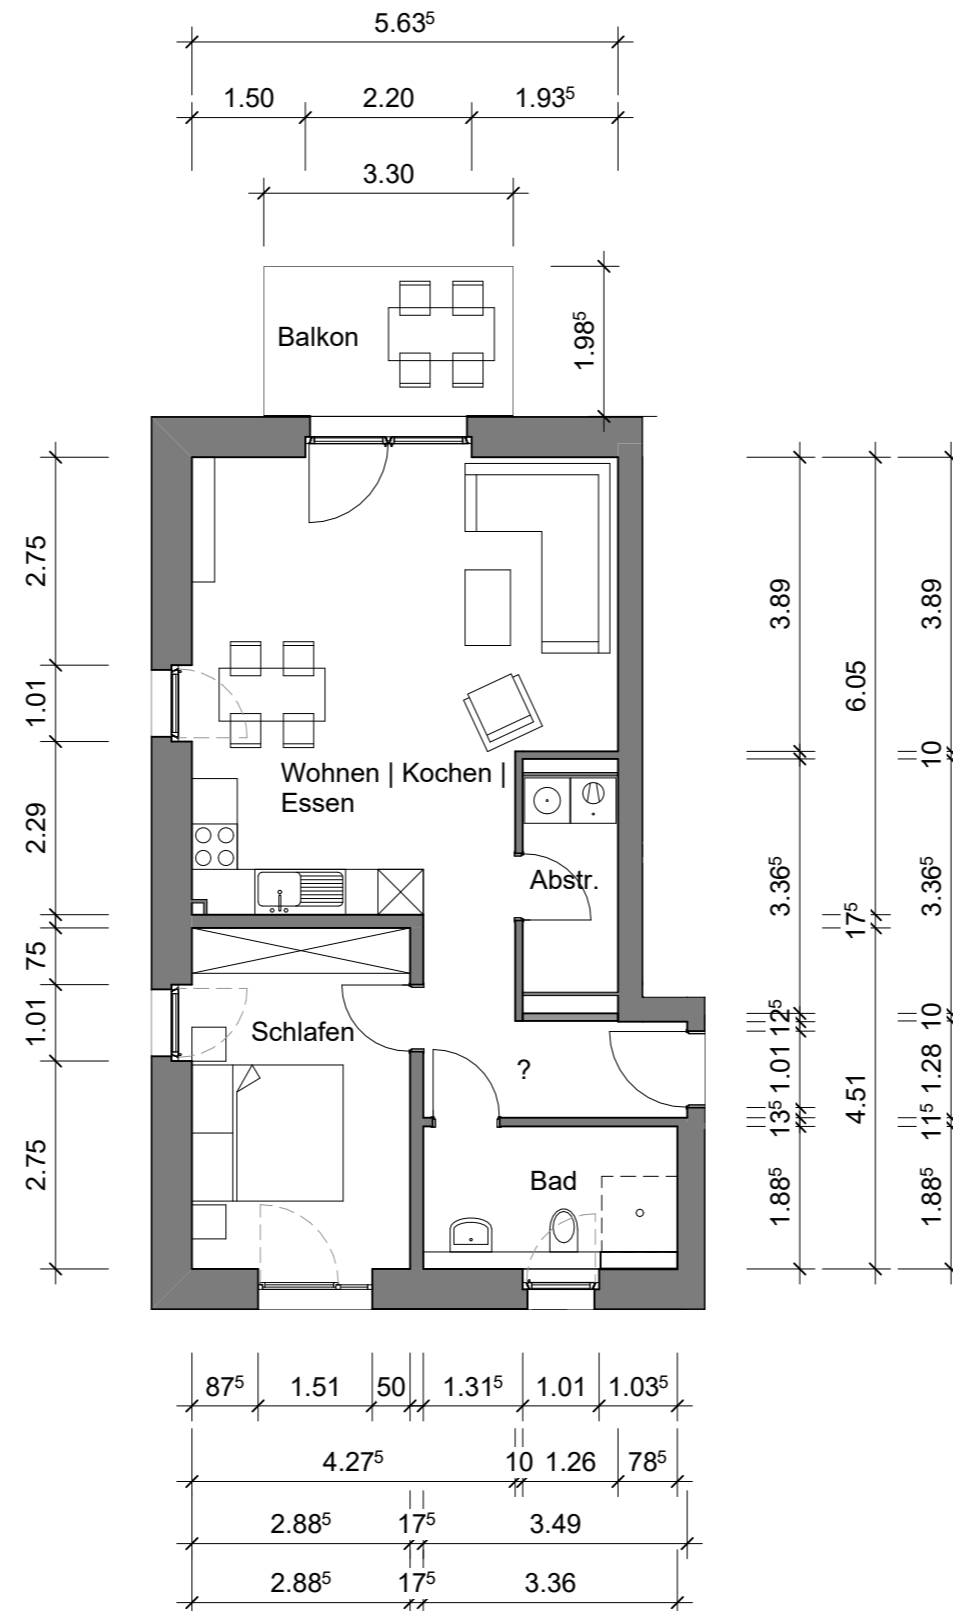

1. Obergeschoss links, Wohnung 5

Wohnfläche: 65 qm

Maße sind eigenverantwortlich zu prüfen

M: 1:100

