



Klimaschutzsiedlung
 Spyckstraße 98
 in 47533 Kleve

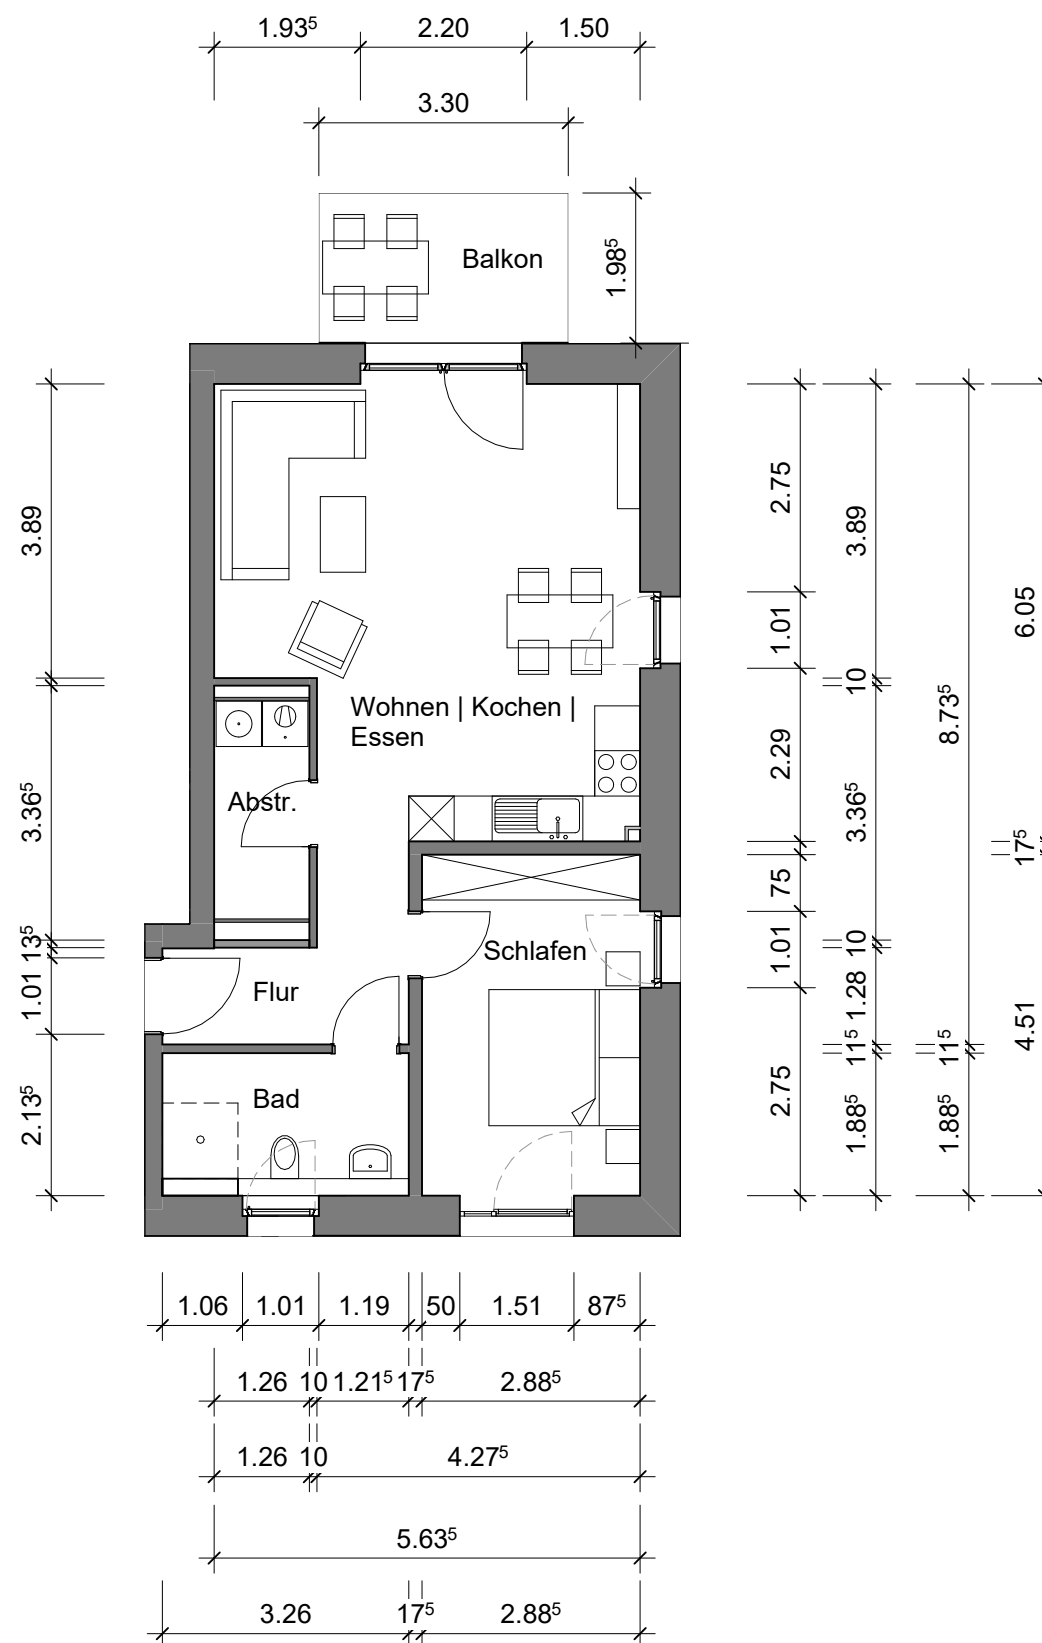

Quadratmeter Wohnung 8		
Bad	5,85	qm
Flur	5,85	qm
Schlafen	13,46	qm
Abstellraum	3,64	qm
Wohnen Kochen Essen	31,69	qm
Terrasse Balkon 1/2	4,06	qm
Gesamt	64,55	qm

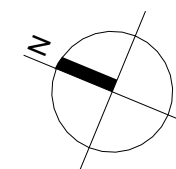

1. Obergeschoss rechts, Wohnung 8
 Wohnfläche: 65 qm
 Maße sind eigenverantwortlich zu prüfen
 M: 1:100