



Klimaschutzsiedlung Spycckstraße 98 in 47533 Kleve

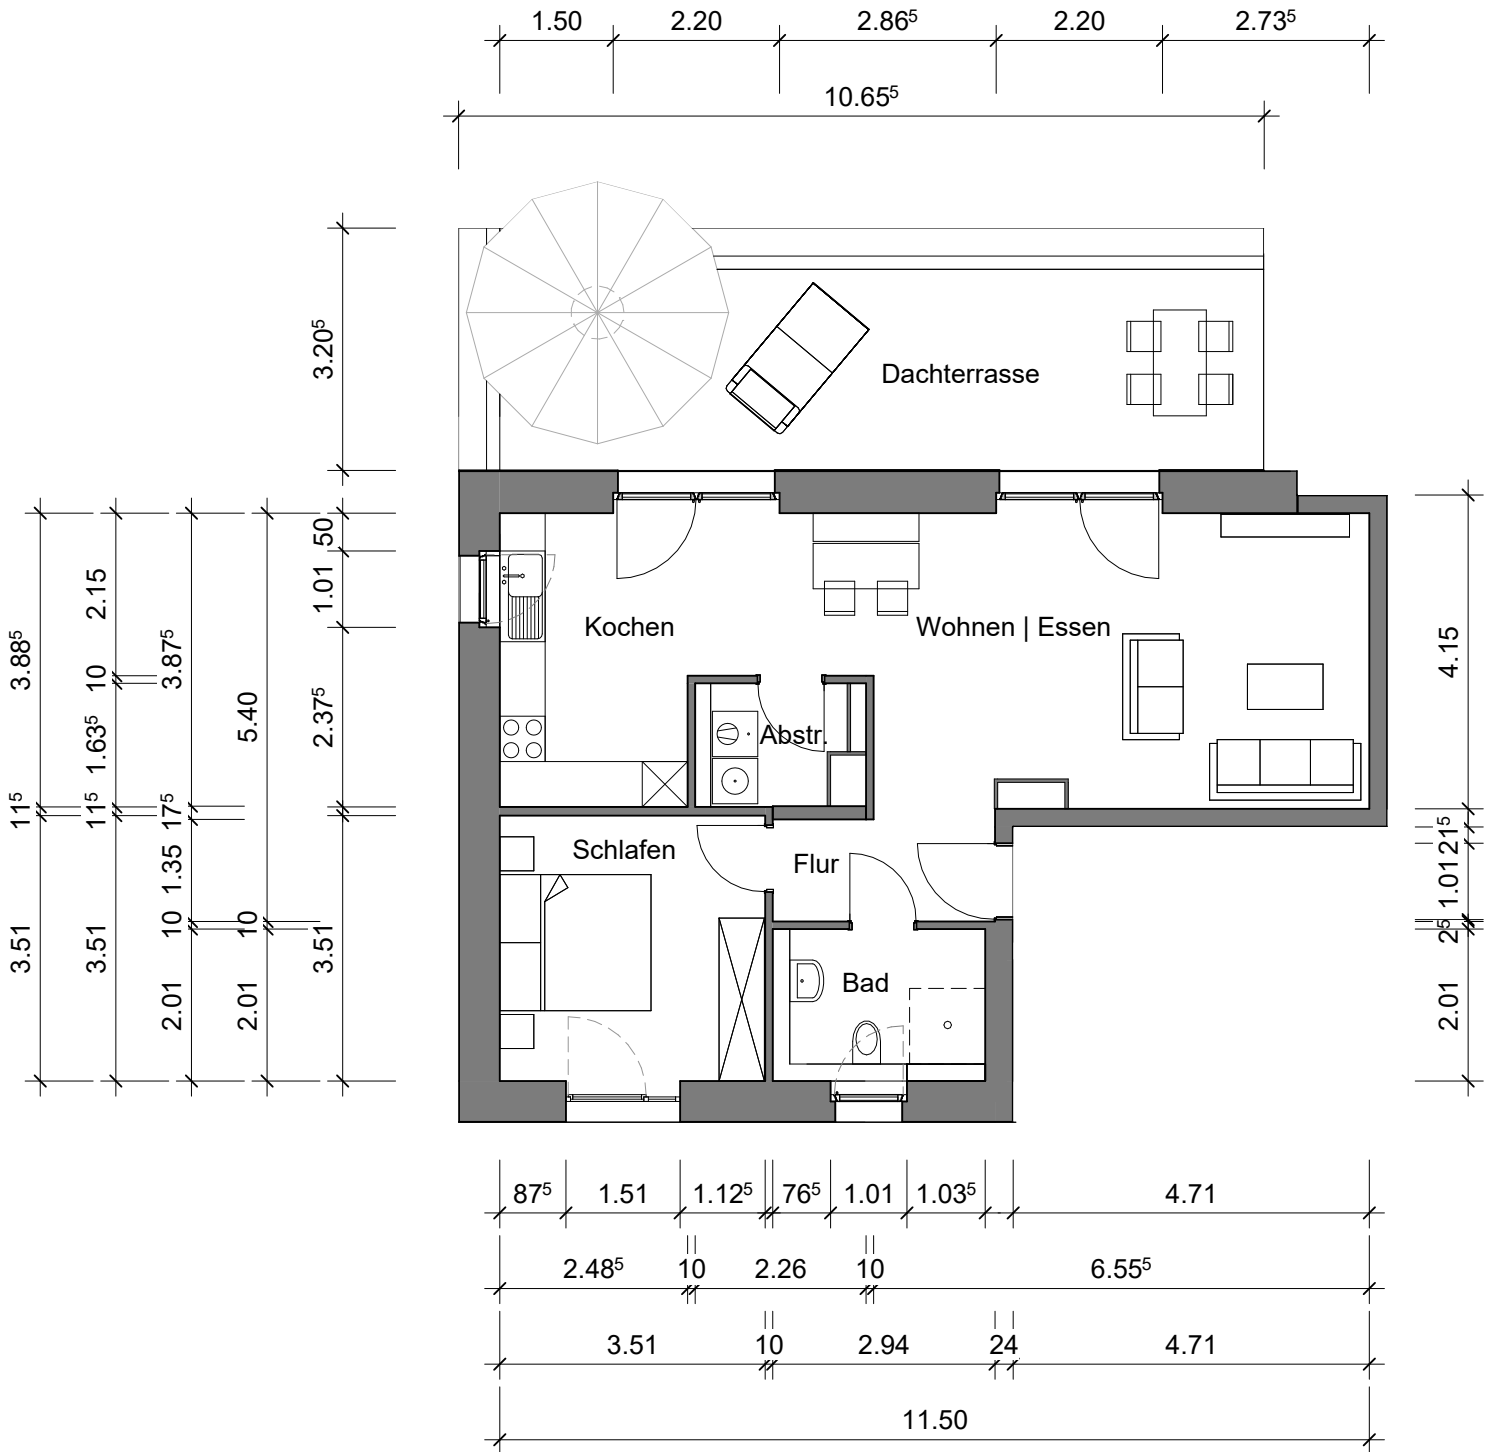

Quadratmeter Wohnung 13		
Bad	5,33	qm
Flur	3,95	qm
Schlafen	12,59	qm
Abstellraum	3,07	qm
Wohnen Essen	25,71	qm
Kochen	15,34	qm
Terrasse Balkon 1/4	6,72	qm
Gesamt	72,71	qm

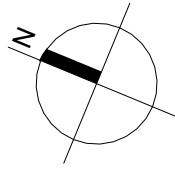

Staffelgeschoss links, Wohnung 13

Wohnfläche: 73 qm

Maße sind eigenverantwortlich zu prüfen

M: 1:100