

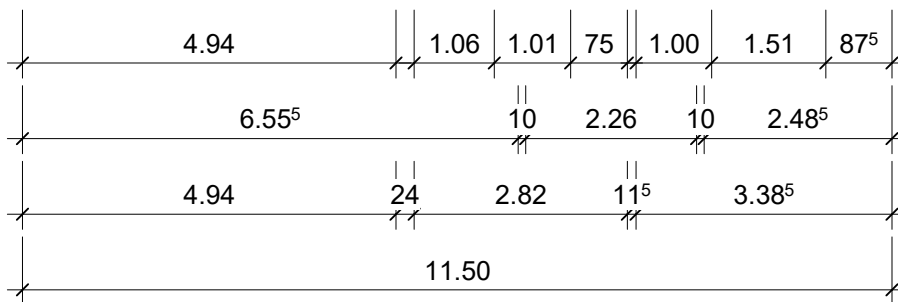


# Klimaschutzsiedlung Spyckstraße 98 in 47533 Kleve

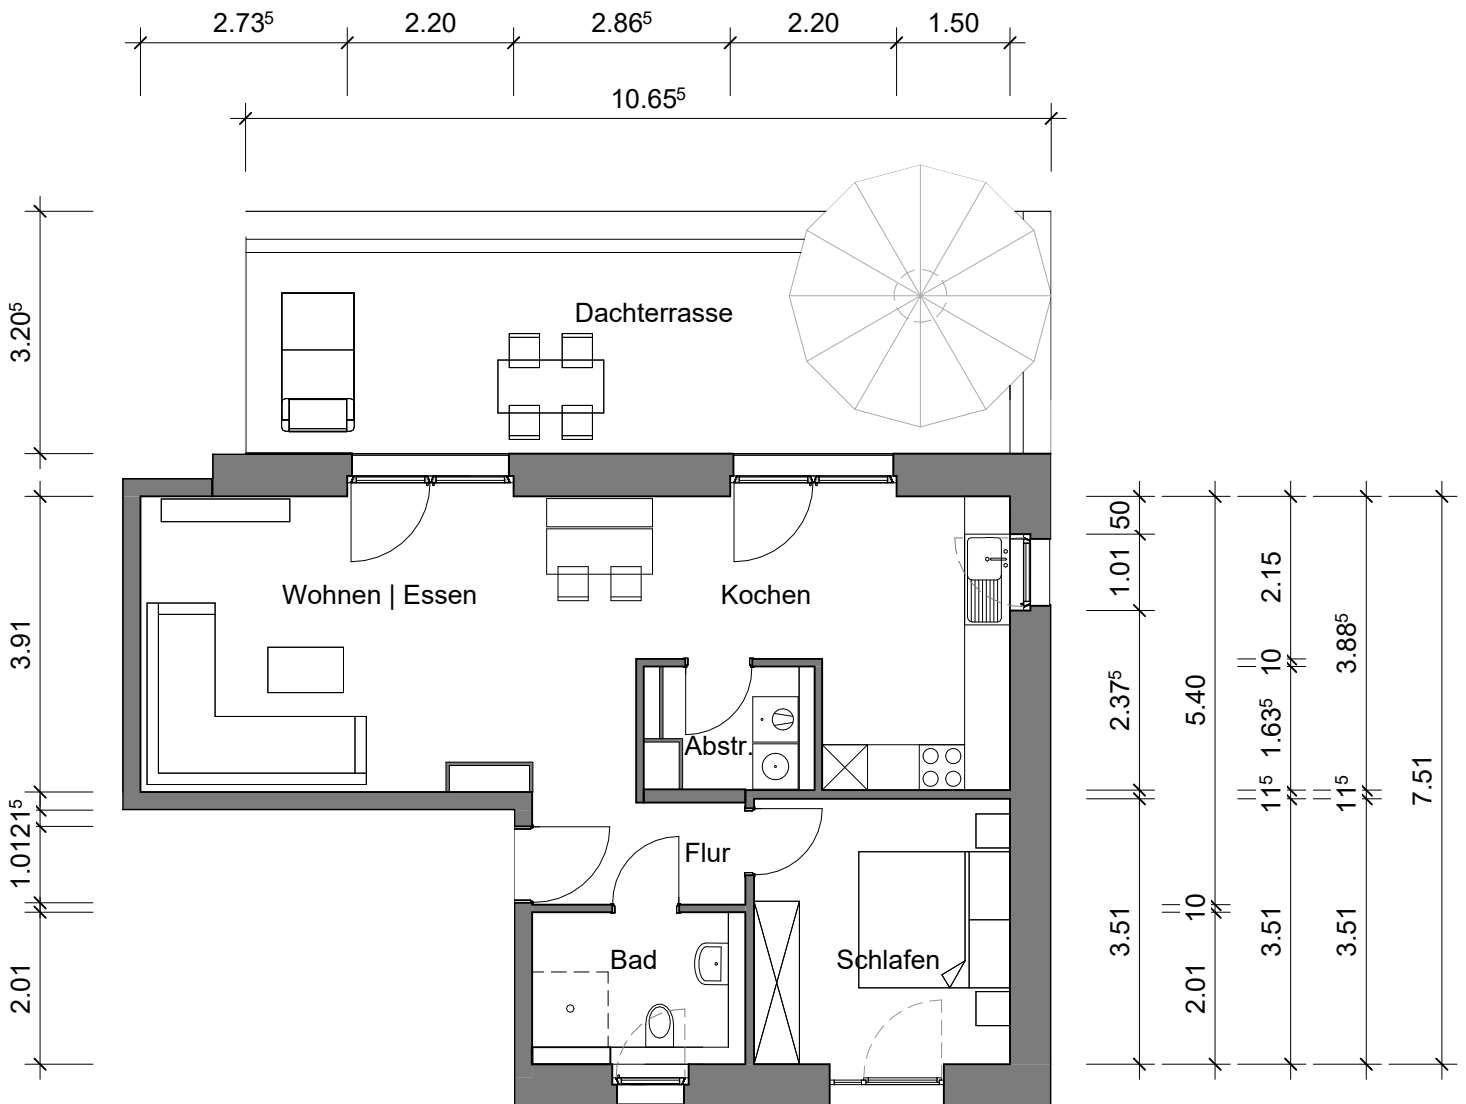

Quadratmeter Wohnung 14		
Bad	5,38	qm
Flur	3,81	qm
Schlafen	12,15	qm
Abstellraum	3,06	qm
Wohnen   Essen	25,72	qm
Kochen	15,34	qm
Terrasse   Balkon 1/4	6,72	qm
<b>Gesamt</b>	<b>72,18</b>	<b>qm</b>

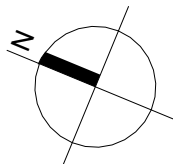

GEWOG  KLEVE

Staffelgeschoss rechts, Wohnung 14

Wohnfläche: 72 qm

Maße sind eigenverantwortlich zu prüfen

M: 1:100